



ARABESQUE
LILLE






Promotion immobilière
patrick fidelle ARCHITECTE

Appartement 21 Etage 2

SEJOUR	30.8 m ²
CHAMBRE	12.5 m ²
BAIN	6 m ²
TOTAL	49.3 m²

PLAN DE SITUATION

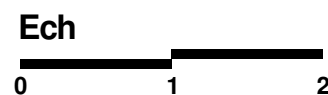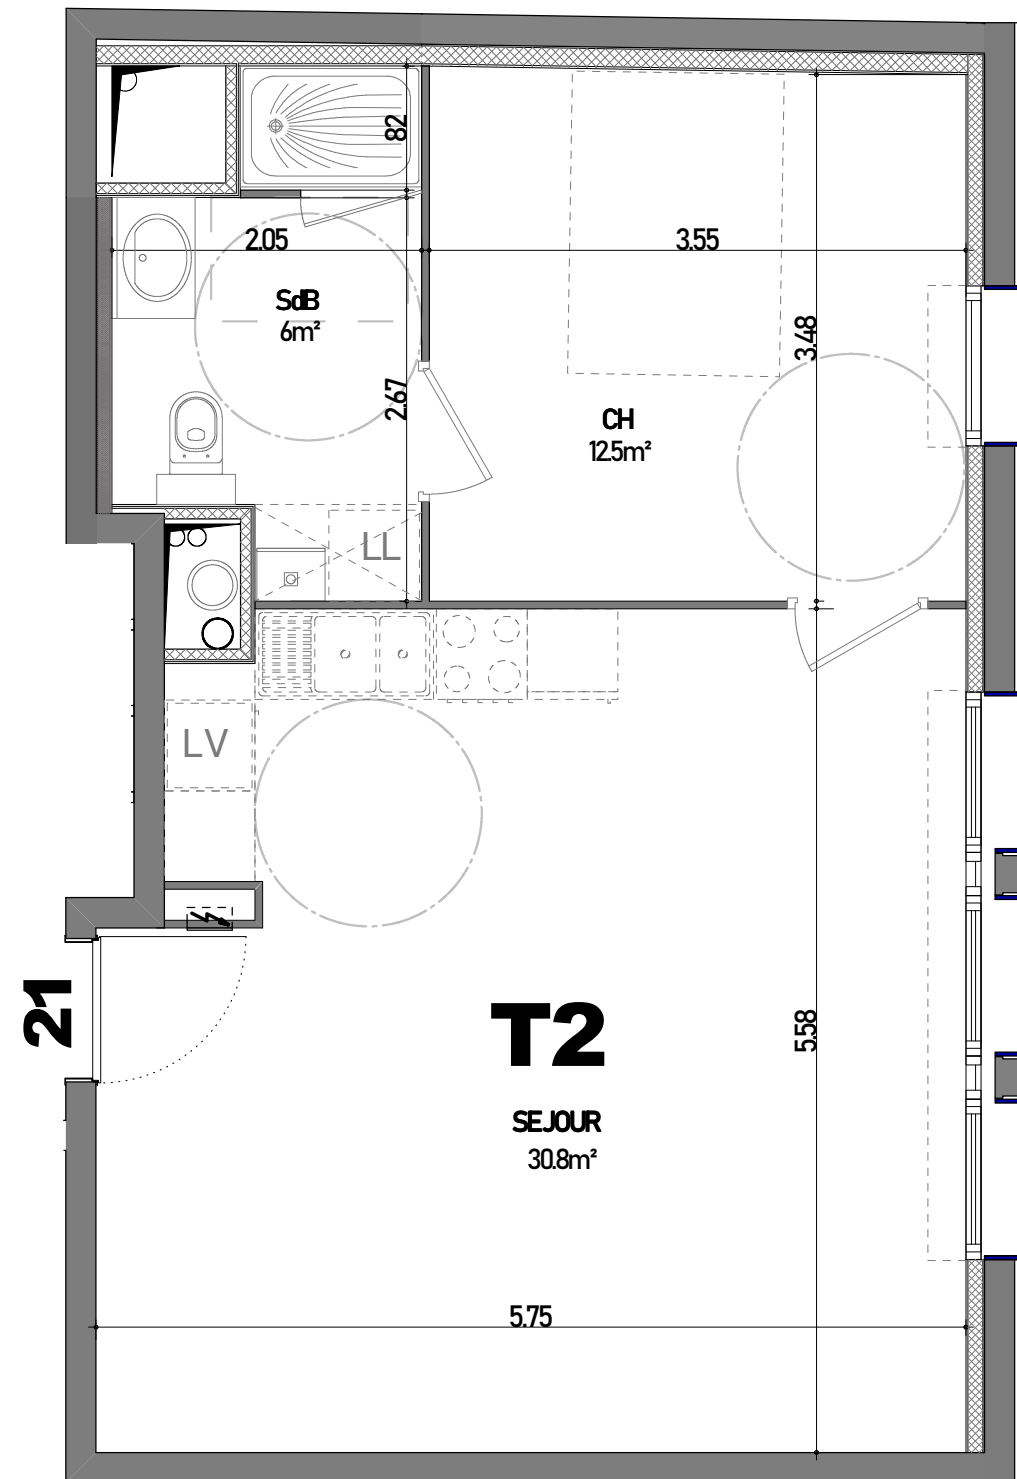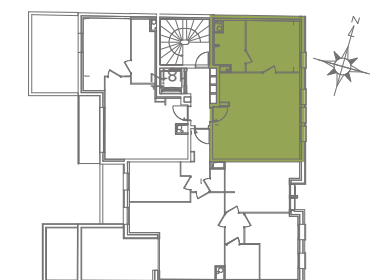

L'acquéreur reconnaît avoir été informé que ce plan et ces côtes sont susceptibles de subir des modifications suite à la mise au point des plans d'exécution et des impératifs techniques.
Les pointillés en cuisine et salles de bains indiquent les localisations préférentielles des appareils ou mobilier qui ne seront pas fournis.

18 MARS 2021