



ARABESQUE  
LILLE




Promotion immobilière  
patrick fidelle ARCHITECTE


## Appartement 31 Etage 3

SEJOUR	30.8 m <sup>2</sup>
CHAMBRE	12.5 m <sup>2</sup>
BAIN	6 m <sup>2</sup>
<b>TOTAL</b>	<b>49.3 m<sup>2</sup></b>

### PLAN DE SITUATION

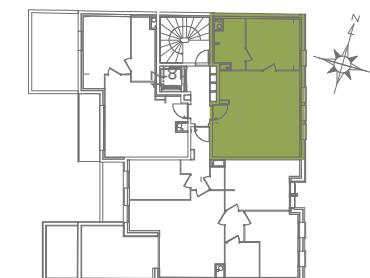

07 DECEMBRE 2020

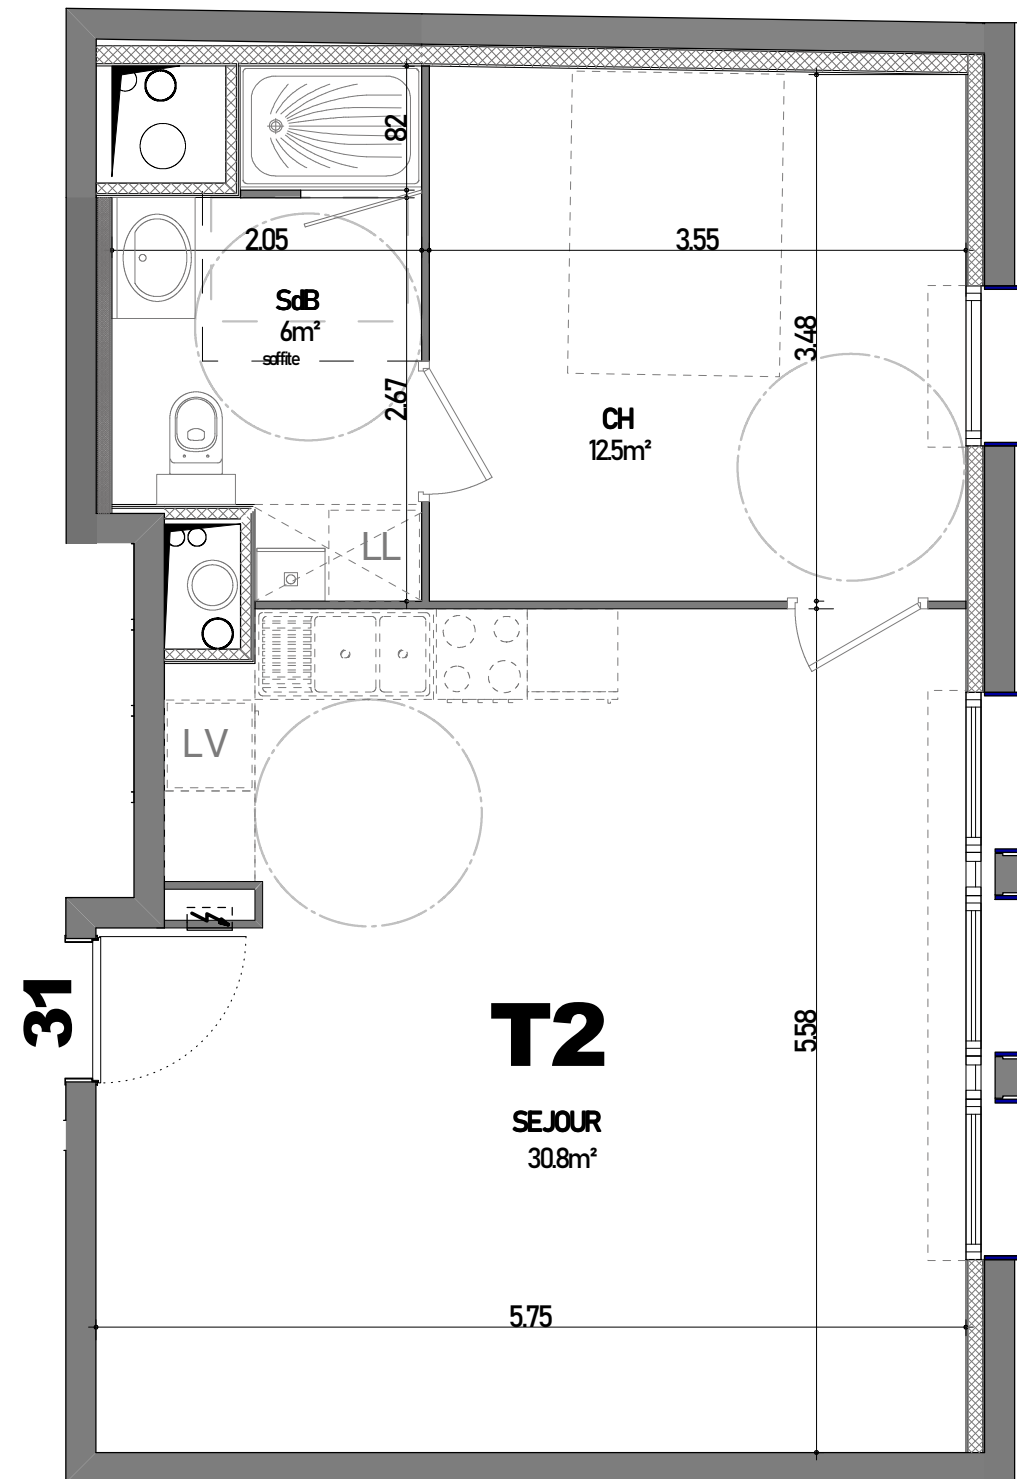

Ech  
0 1 2



L'acquéreur reconnaît avoir été informé que ce plan et ces côtes sont susceptibles de subir des modifications suite à la mise au point des plans d'exécution et des impératifs techniques.  
Les pointillés en cuisine et salles de bains indiquent les localisations préférentielles des appareils ou mobilier qui ne seront pas fournis.