




ARABESQUE

LILLE





Promotion immobilière
patrick fidelle ARCHITECTE

Appartement 41 Etage 4

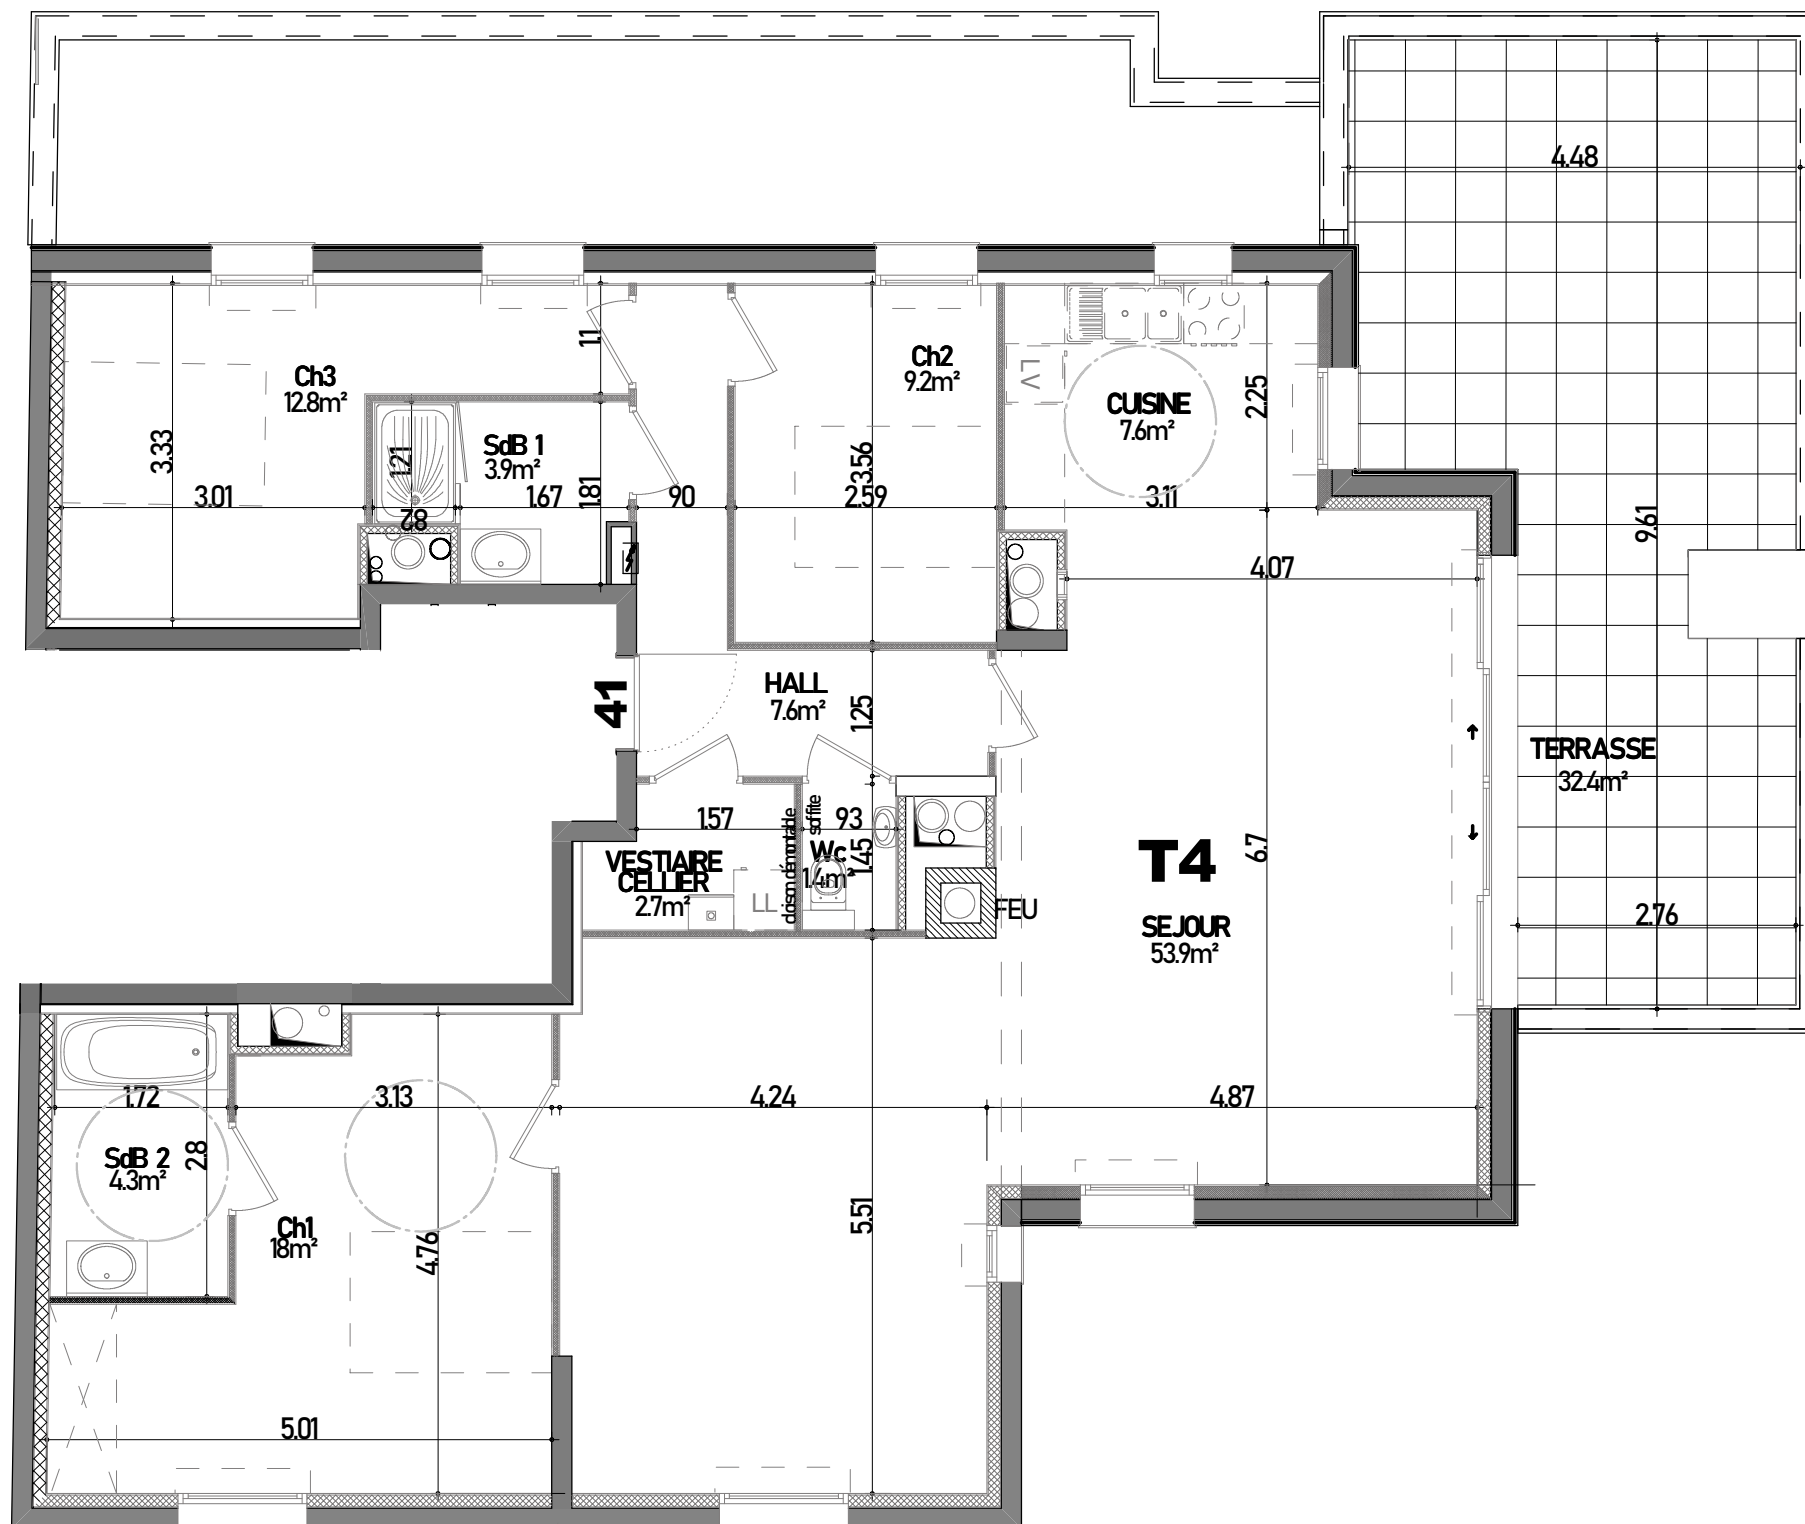

| | |
|--------------|----------------------------|
| HALL | 7.6 m ² |
| SEJOUR | 53.9 m ² |
| CUISINE | 7.6 m ² |
| CHAMBRE 1 | 18 m ² |
| CHAMBRE 2 | 9.2 m ² |
| CHAMBRE 3 | 12.8 m ² |
| BAIN 1 | 3.9 m ² |
| BAIN 2 | 4.3 m ² |
| WC | 1.4 m ² |
| VESTIAIRE | 2.7 m ² |
| TOTAL | 121.4 m² |
| TERRASSE | 32.4 m ² |

PLAN DE SITUATION

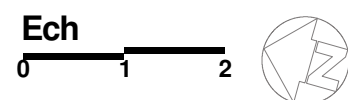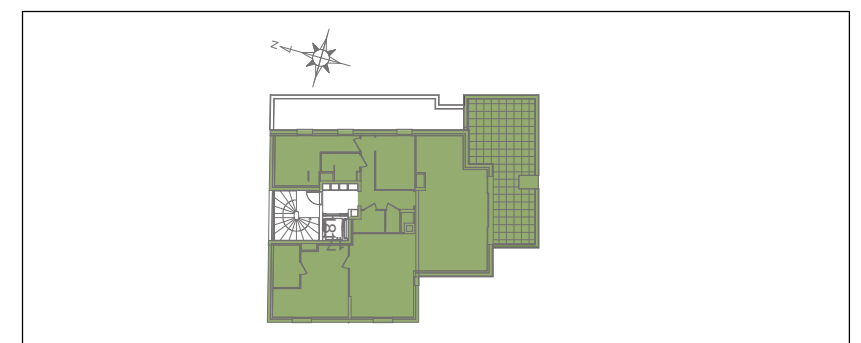

L'acquéreur reconnaît avoir été informé que ce plan et ces côtes sont susceptibles de subir des modifications suite à la mise au point des plans d'exécution et des impératifs techniques.
Les pointillés en cuisine et salles de bains indiquent les localisations préférentielles des appareils ou mobilier qui ne seront pas fournis.

07 DECEMBRE 2020