


**Bâtiment C - NIVEAU Entresol**  
**TS - Logement C001 - T3**

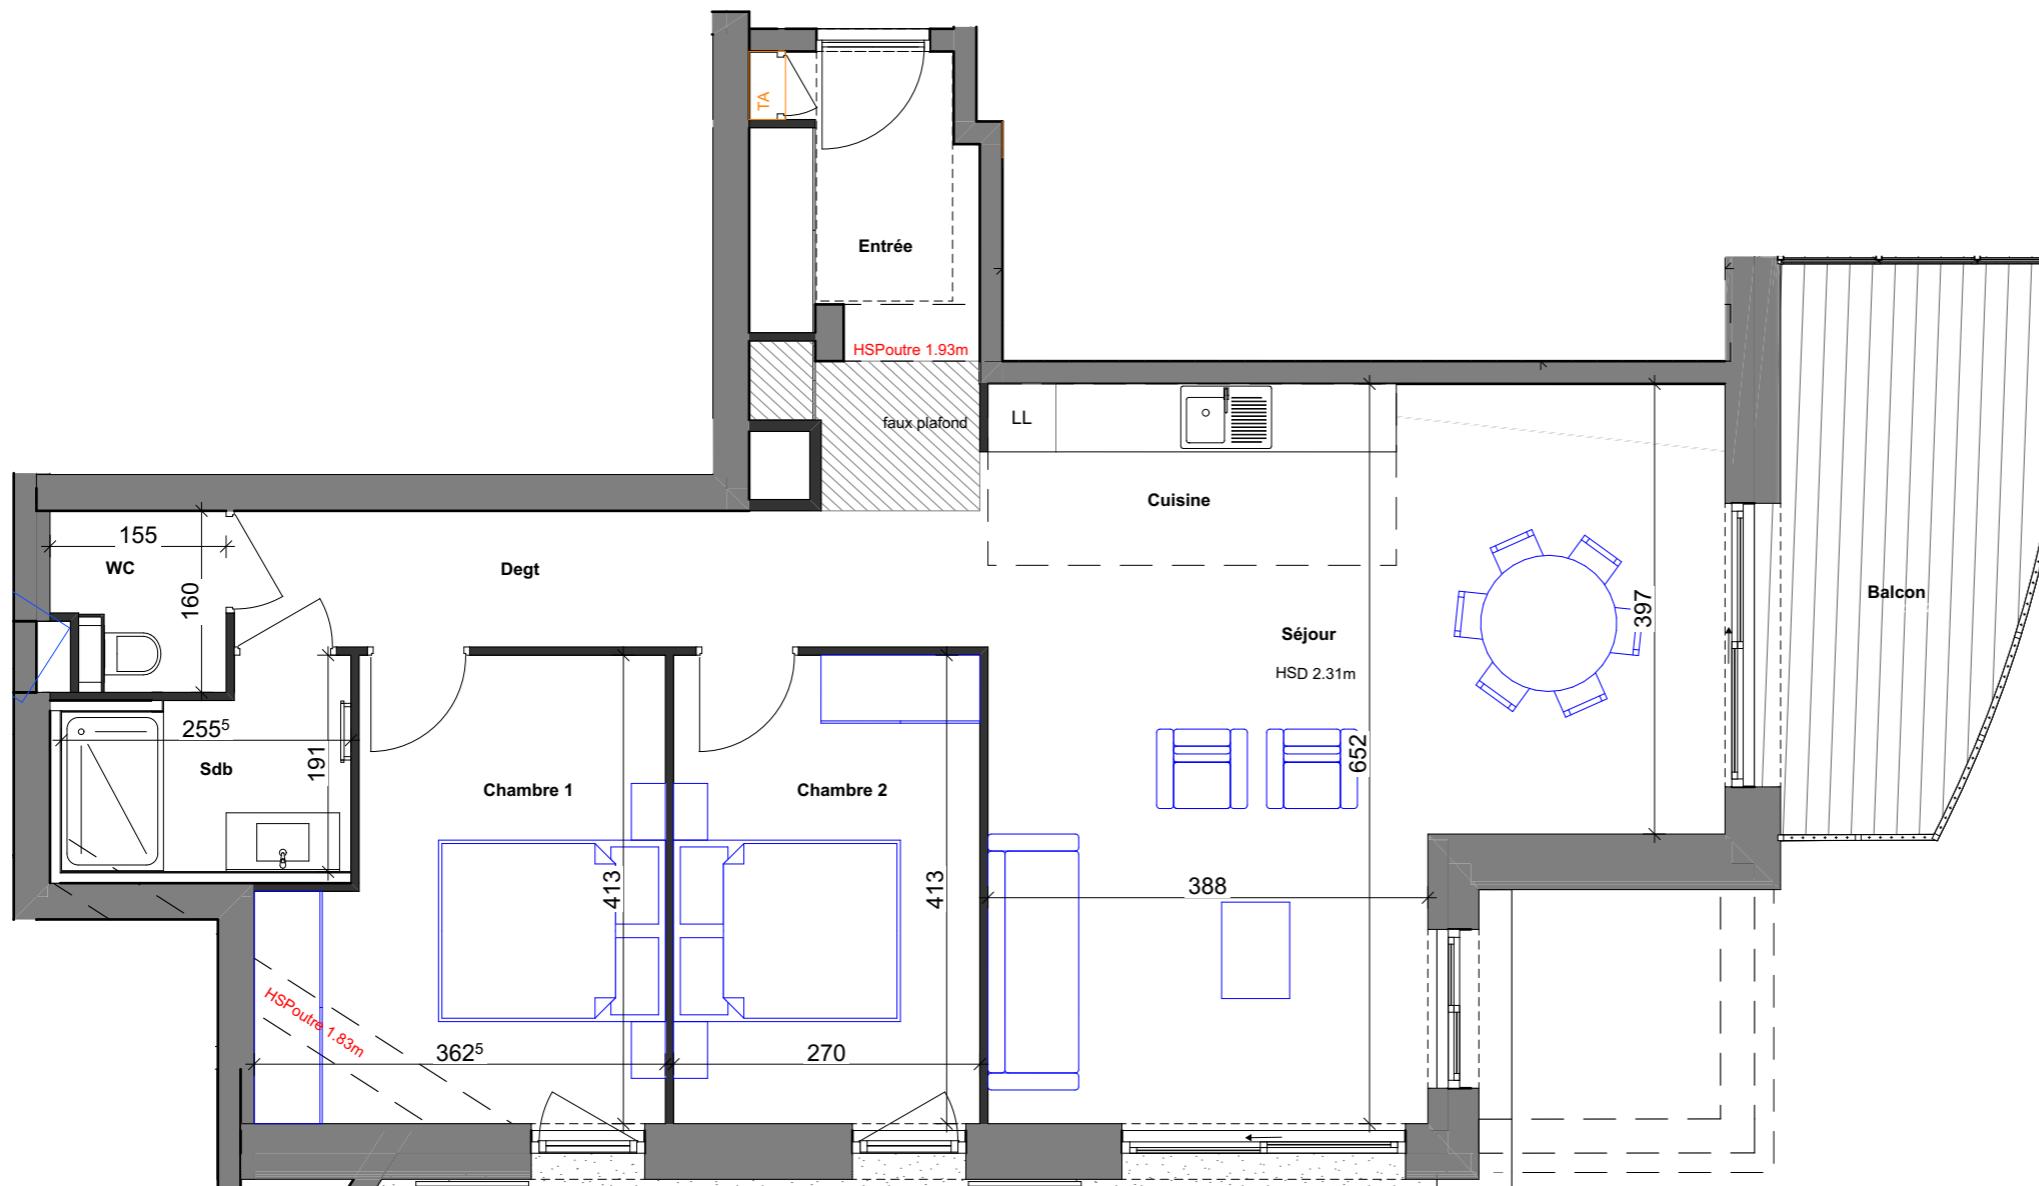

Entrée	6.60 m <sup>2</sup>
Cuisine	5.75 m <sup>2</sup>
Séjour	32.45 m <sup>2</sup>
Degr 1	6.20 m <sup>2</sup>
Chambre 1	13.05 m <sup>2</sup>
Chambre 2	11.15 m <sup>2</sup>
Salle de bain 1	4.65 m <sup>2</sup>
WC	2.30 m <sup>2</sup>
<b>Total</b>	<b>82.15 m<sup>2</sup></b>
Surface <1.80m	
Terrasse	7.80 m <sup>2</sup>
Balcon	
Février 2023	

0 1 2 3 4

**NOTA :** Des modifications sont susceptibles d'être apportées à ce plan en fonction des contraintes techniques, tant sur les dimensions libres, que l'équipement. Les surfaces et hauteurs sous plafond sont approximatives. Les retombées, soffites, faux-plafonds, ainsi que l'emplacement des équipements sanitaires sont figurés à titre indicatif.