

Bâtiment C - NIVEAU +1


Logement C105 - T4

Entrée	3.35 m ²
Cuisine	5.75 m ²
Séjour	37.65 m ²
Chambre 1	11.40 m ²
Chambre 2	10.30 m ²
Degt	3.20 m ²
Salle de bain 1	5.30 m ²
Chambre 3	10.20 m ²
Salle de bain 2	3.90 m ²
WC	2.35 m ²
Cellier	1.85 m ²

Total 95.25 m²

Surface <1.80m	
Terrasse	
Balcon	10.00 m ²

Novembre 2021

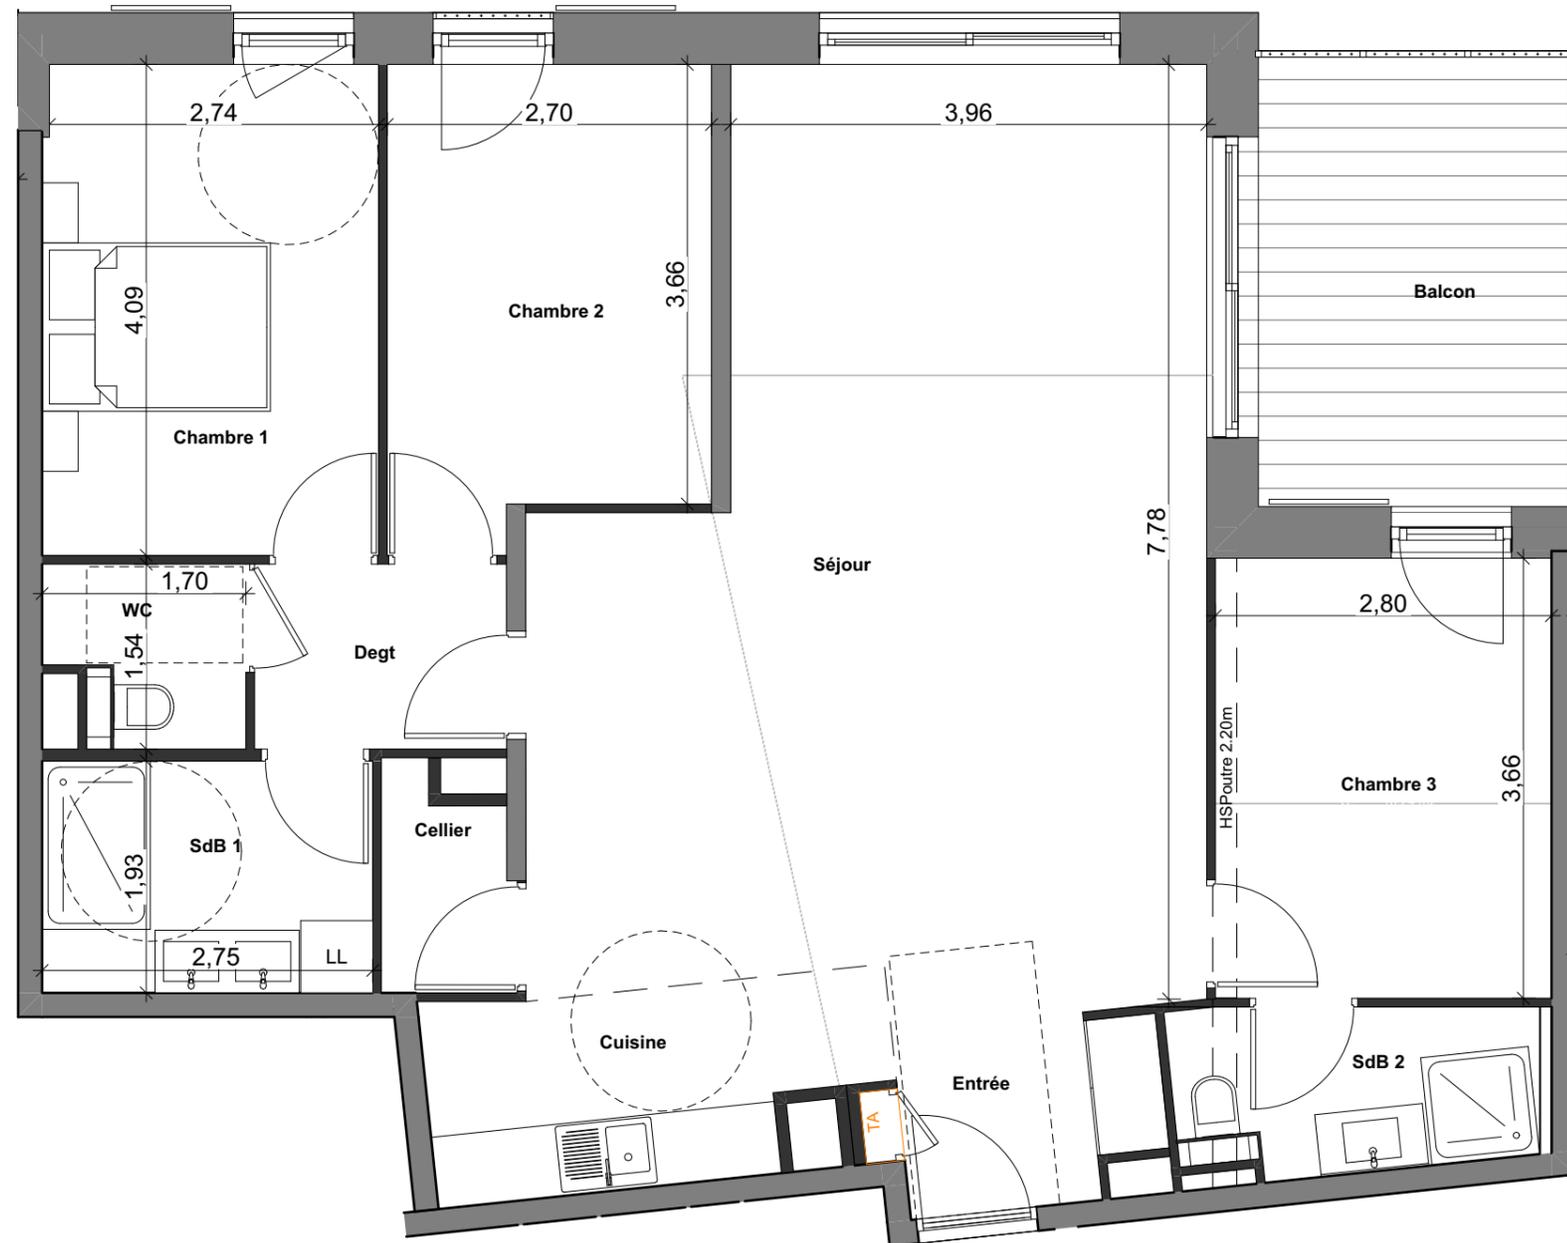

NOTA : Des modifications sont susceptibles d'être apportées à ce plan en fonction des contraintes techniques, tant sur les dimensions libres, que l'équipement. Les surfaces et hauteurs sous plafond sont approximatives. Les retombées, soffites, faux-plafonds, ainsi que l'emplacement des équipements sanitaires sont figurés à titre indicatif.