
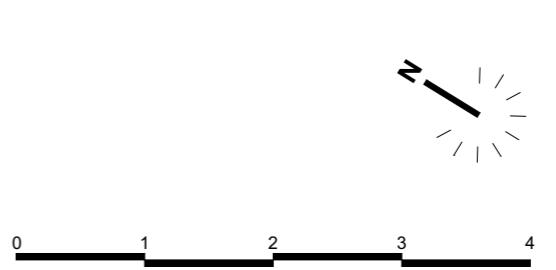


Bâtiment C - NIVEAU +2
Logement C205 - T4

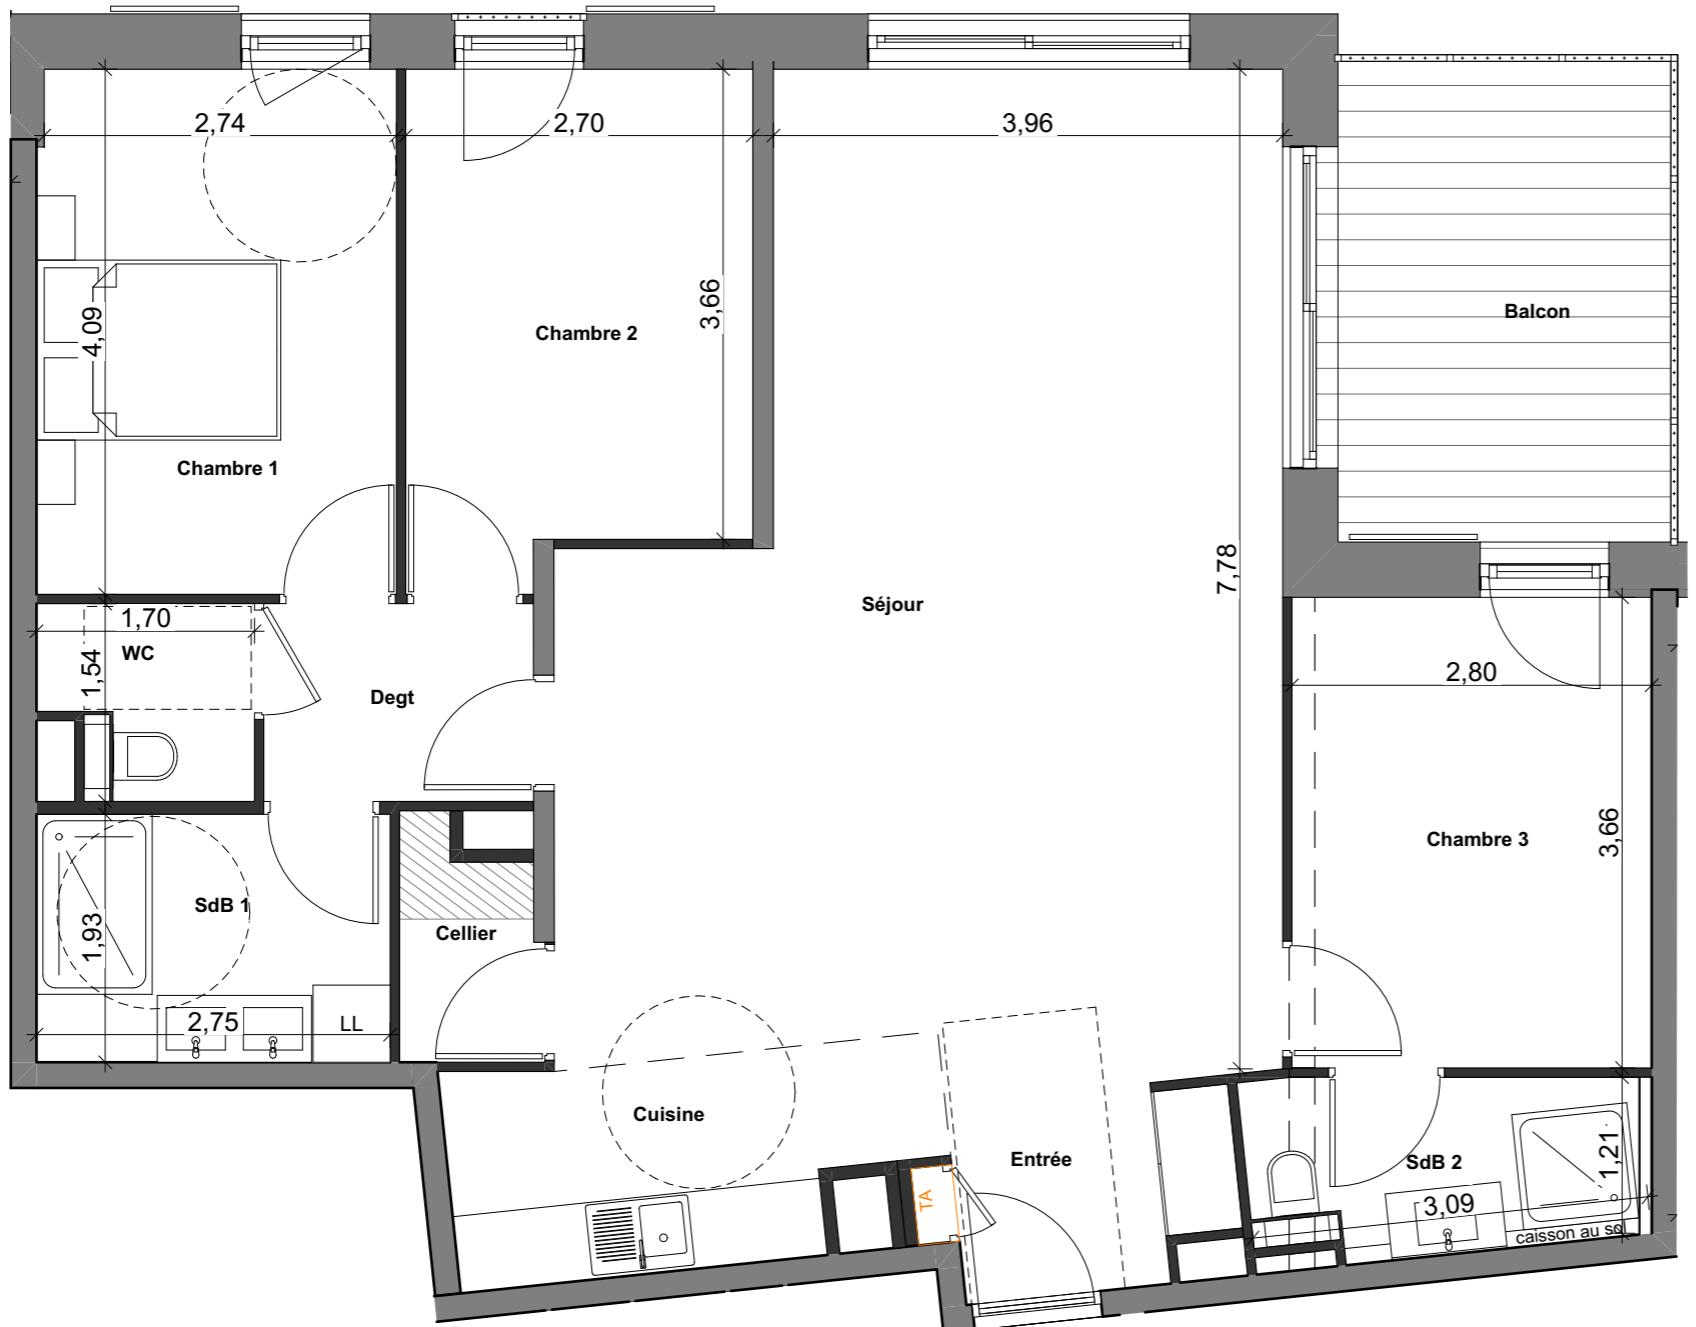

NOTA : Des modifications sont susceptibles d'être apportées à ce plan en fonction des contraintes techniques, tant sur les dimensions libres, que l'équipement. Les surfaces et hauteurs sous plafond sont approximatives. Les retombées, soffites, faux-plafonds, ainsi que l'emplacement des équipements sanitaires sont figurés à titre indicatif.