


NIVEAU +2
APPARTEMENT 203 - T4

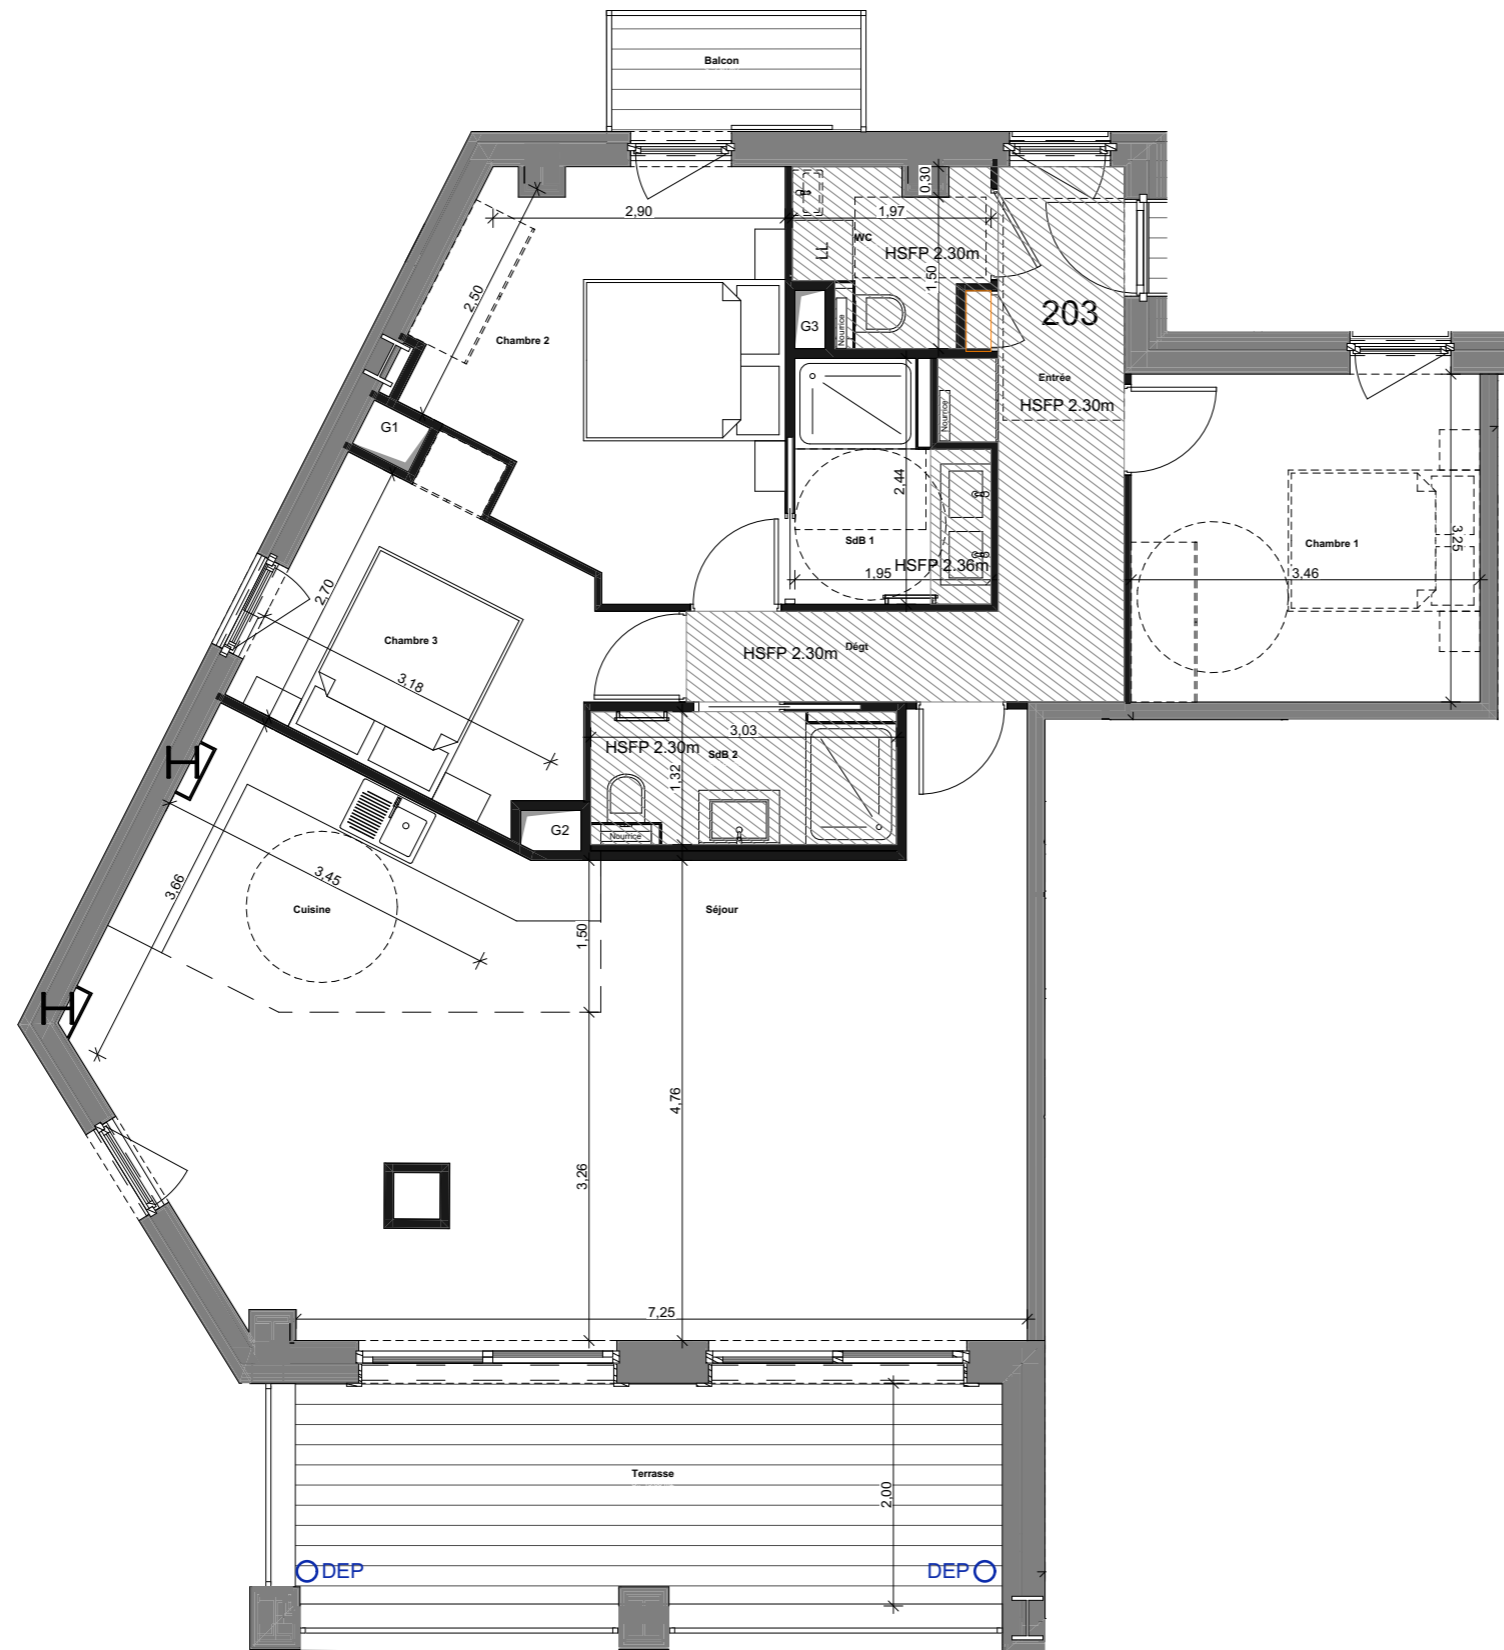

Chambre 1	11,20
Chambre 2	13,15
Chambre 3	9,85
Cuisine	9,45
Dégt	3,90
Entrée	6,00
SdB 1	4,20
SdB 2	4,00
Séjour	36,65
WC	2,90

TOTAL 101,30 m²

Balcon	2,80
Terrasse	13,80

NOTA : * Des modifications sont susceptibles d'être apportées à ce plan en fonction des nécessités techniques de la réalisation, tant en ce qui concerne les dimensions libres que l'équipement. Les surfaces, les hauteurs sous-plafond ainsi que les hauteurs de seuils ou d'allèges indiquées sont approximatives. Les retombées, soffites, faux-plafonds, trappes de visites, ainsi que l'emplacement des descentes d'eaux pluviales, des équipements sanitaires, ne sont pas tous figurés ou le seront à titre indicatif *. Les épaisseurs de voiles et positions des poteaux sont à titre indicatif.

