


NIVEAU +3
APPARTEMENT 302 - T4

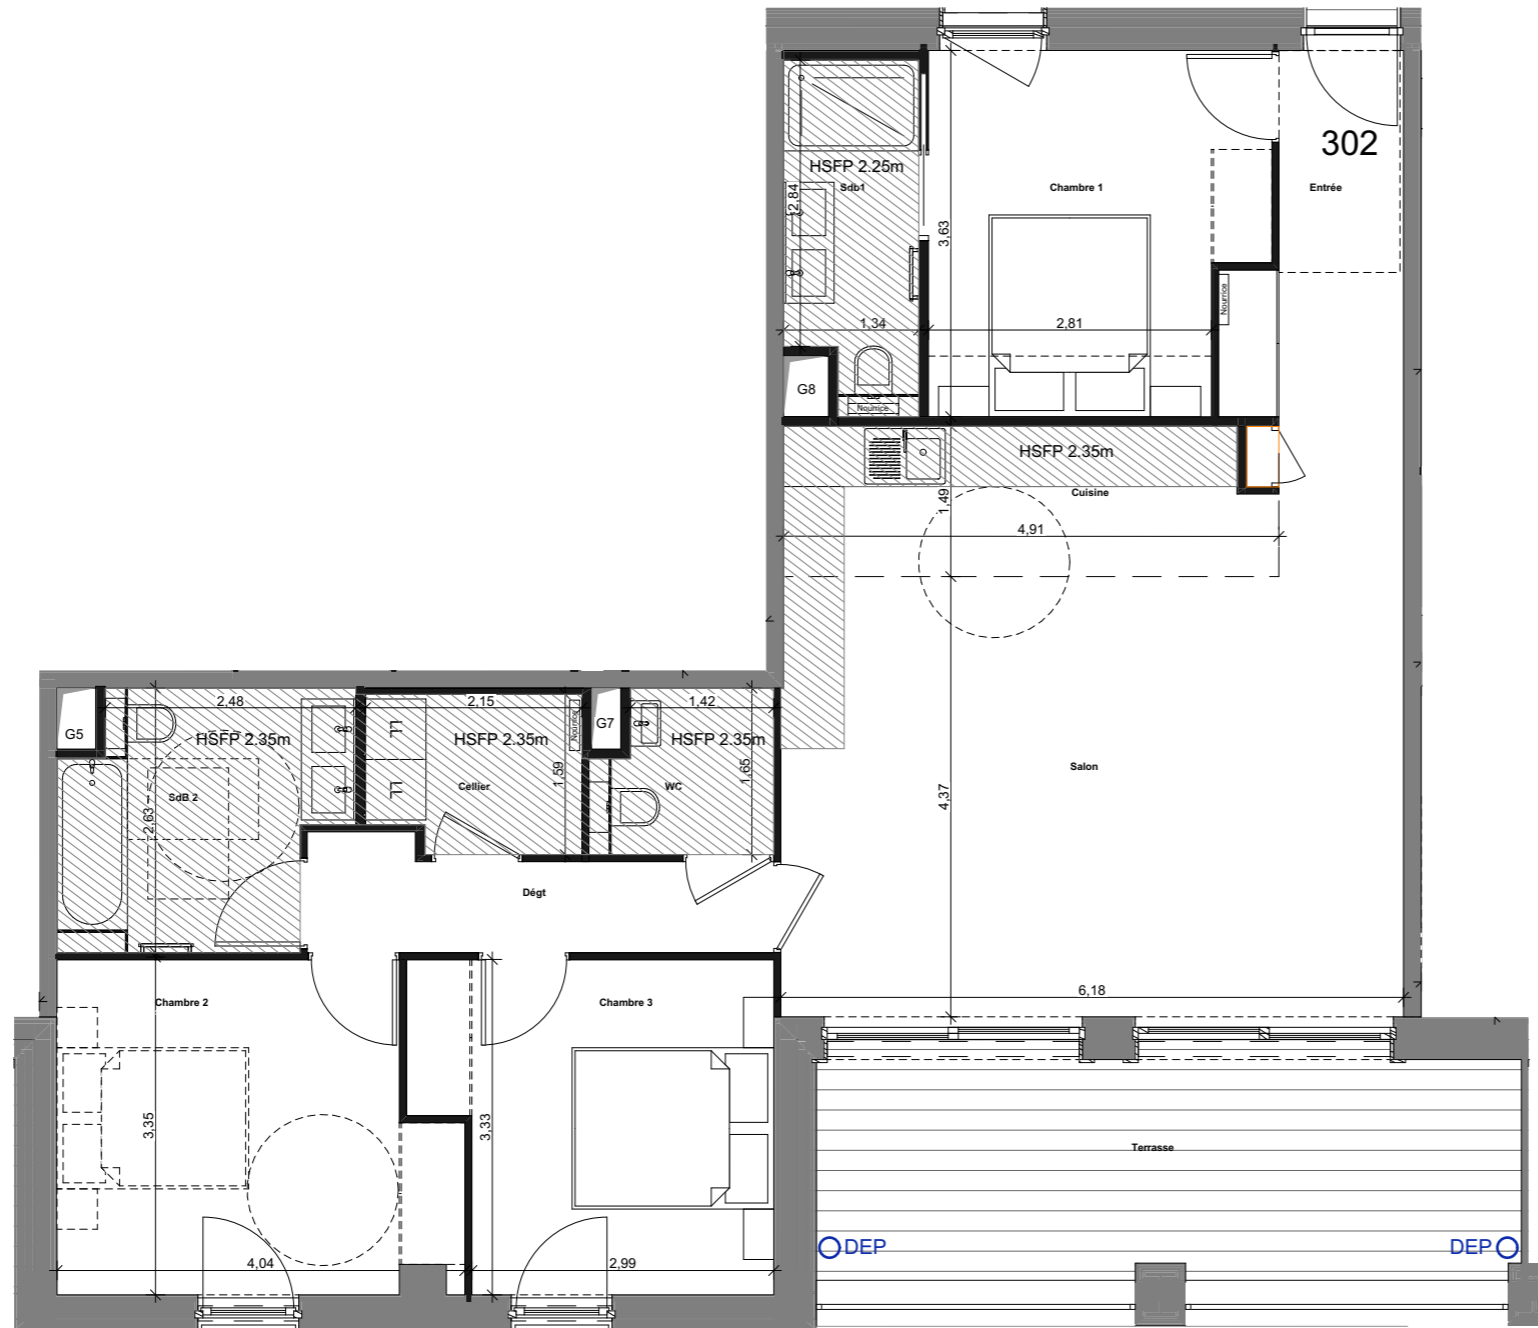

Cellier	3,25
Chambre 1	11,45
Chambre 2	12,20
Chambre 3	10,95
Cuisine	7,00
Dégt	4,45
Entrée	6,45
Salon	27,95
SdB 2	6,70
Sdb1	4,35
WC	2,75

TOTAL 97,50 m²

Terrasse 14,10

NOTA : * Des modifications sont susceptibles d'être apportées à ce plan en fonction des nécessités techniques de la réalisation, tant en ce qui concerne les dimensions libres que l'équipement. Les surfaces, les hauteurs sous-plafond ainsi que les hauteurs de seuils ou d'allèges indiquées sont approximatives. Les retombées, soffites, faux-plafonds, trappes de visites, ainsi que l'emplacement des descentes d'eaux pluviales, des équipements sanitaires, ne sont pas tous figurés ou le seront à titre indicatif *. Les épaisseurs de voiles et positions des poteaux sont à titre indicatif.