


NIVEAU +3
APPARTEMENT 303 - T4 B

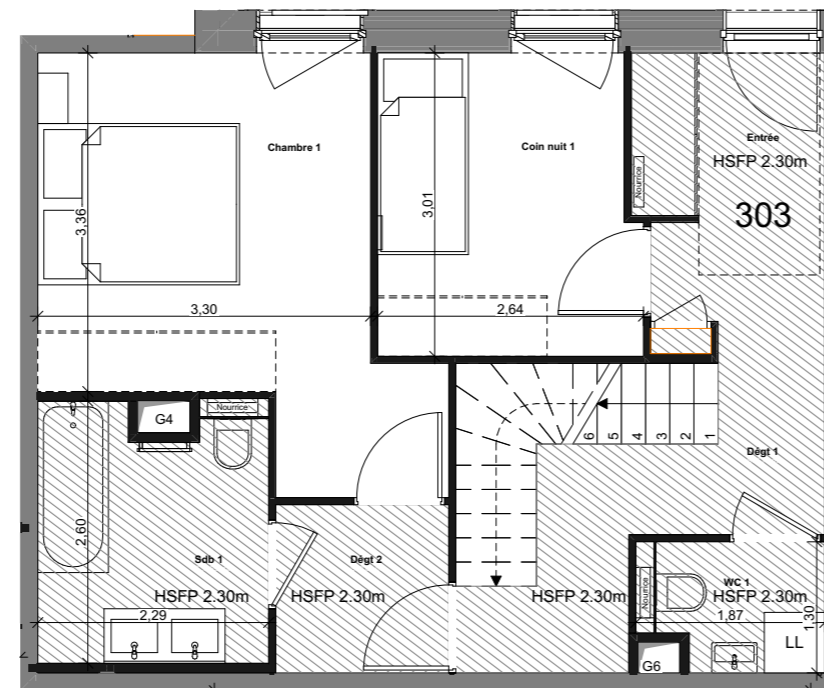



R+3	Chambre 1	13,10
R+3	Coin nuit 1	7,60
R+3	Dégt 1	6,75
R+3	Dégt 2	2,85
R+3	Entrée	5,05
R+3	Sdb 1	5,65
R+3	WC 1	2,20
R+4	Chambre 2	11,70
R+4	Chambre 3	11,15
R+4	Coin nuit 2	6,80
R+4	Cuisine	7,60
R+4	Dégt 3	3,25
R+4	Sdb 2	3,00
R+4	Séjour	33,90
R+4	WC 2	1,75

TOTAL 122,35 m²

<1m80	2,10
Terrasse <1m80	4,40
Balcon	5,20
Terrasse	14,50

NOTA : * Des modifications sont susceptibles d'être apportées à ce plan en fonction des nécessités techniques de la réalisation, tant en ce qui concerne les dimensions libres que l'équipement. Les surfaces, les hauteurs sous-plafond ainsi que les hauteurs de seuils ou d'allèges indiquées sont approximatives. Les retombées, soffites, faux-plafonds, trappes de visites, ainsi que l'emplacement des descentes d'eaux pluviales, des équipements sanitaires, ne sont pas tous figurés ou le seront à titre indicatif *. Les épaisseurs de voiles et positions des poteaux sont à titre indicatif.



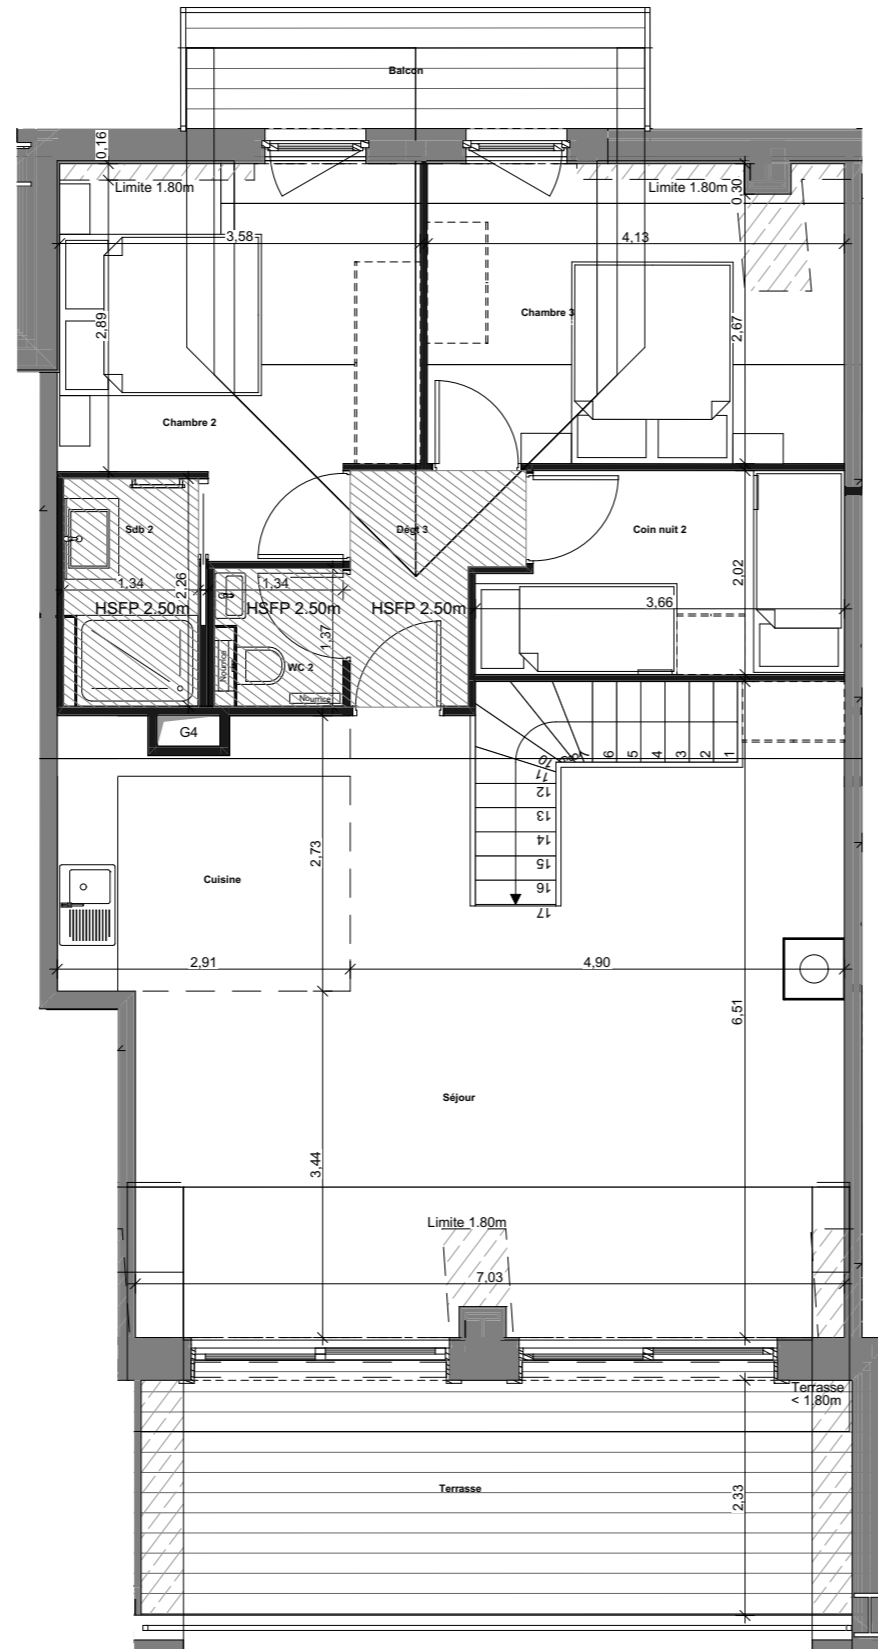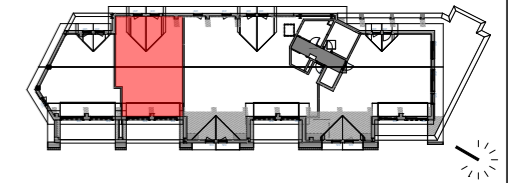

NIVEAU +4
APPARTEMENT 303 - T4 B

R+3	Chambre 1	13,10
R+3	Coin nuit 1	7,60
R+3	Dégt 1	6,75
R+3	Dégt 2	2,85
R+3	Entrée	5,05
R+3	Sdb 1	5,65
R+3	WC 1	2,20
R+4	Chambre 2	11,70
R+4	Chambre 3	11,15
R+4	Coin nuit 2	6,80
R+4	Cuisine	7,60
R+4	Dégt 3	3,25
R+4	Sdb 2	3,00
R+4	Séjour	33,90
R+4	WC 2	1,75

TOTAL 122,35 m²

<1m80	2,10
Terrasse < 1m80	4,40
Balcon	5,20
Terrasse	14,50

NOTA : * Des modifications sont susceptibles d'être apportées à ce plan en fonction des nécessités techniques de la réalisation, tant en ce qui concerne les dimensions libres que l'équipement. Les surfaces, les hauteurs sous-plafond ainsi que les hauteurs de seuils ou d'allèges indiquées sont approximatives. Les retombées, soffites, faux-plafonds, trappes de visites, ainsi que l'emplacement des descentes d'eaux pluviales, des équipements sanitaires, ne sont pas tous figurés ou le seront à titre indicatif *. Les épaisseurs de voiles et positions des poteaux sont à titre indicatif.

