

NIVEAU +3
APPARTEMENT 304 - T6 B



R+3	Chambre 1	9,95
R+3	Chambre 2	10,95
R+3	Chambre 3	12,40
R+3	Chambre 4	11,85
R+3	Dégt 1	8,85
R+3	Dégt 2	5,45
R+3	Entrée	6,70
R+3	Sdb 1	2,10
R+3	Sdb 2	6,25
R+3	Sdb 3	2,10
R+3	WC 1	1,95
R+4	Cellier	3,00
R+4	Chambre 5	10,35
R+4	Cuisine	9,30
R+4	Dégt 3	1,60
R+4	Sdb 4	3,40
R+4	Séjour	34,35
R+4	WC 2	2,00

TOTAL 142,55 m²

<1m80	1,60
Terrasse <1m80	1,70
Terrasse	36,40

NOTA : * Des modifications sont susceptibles d'être apportées à ce plan en fonction des nécessités techniques de la réalisation, tant en ce qui concerne les dimensions libres que l'équipement. Les surfaces, les hauteurs sous-plafond ainsi que les hauteurs de seuils ou d'allèges indiquées sont approximatives. Les retombées, soffites, faux-plafonds, trappes de visites, ainsi que l'emplacement des descentes d'eaux pluviales, des équipements sanitaires, ne sont pas tous figurés ou le seront à titre indicatif *. Les épaisseurs de voiles et positions des poteaux sont à titre indicatif.



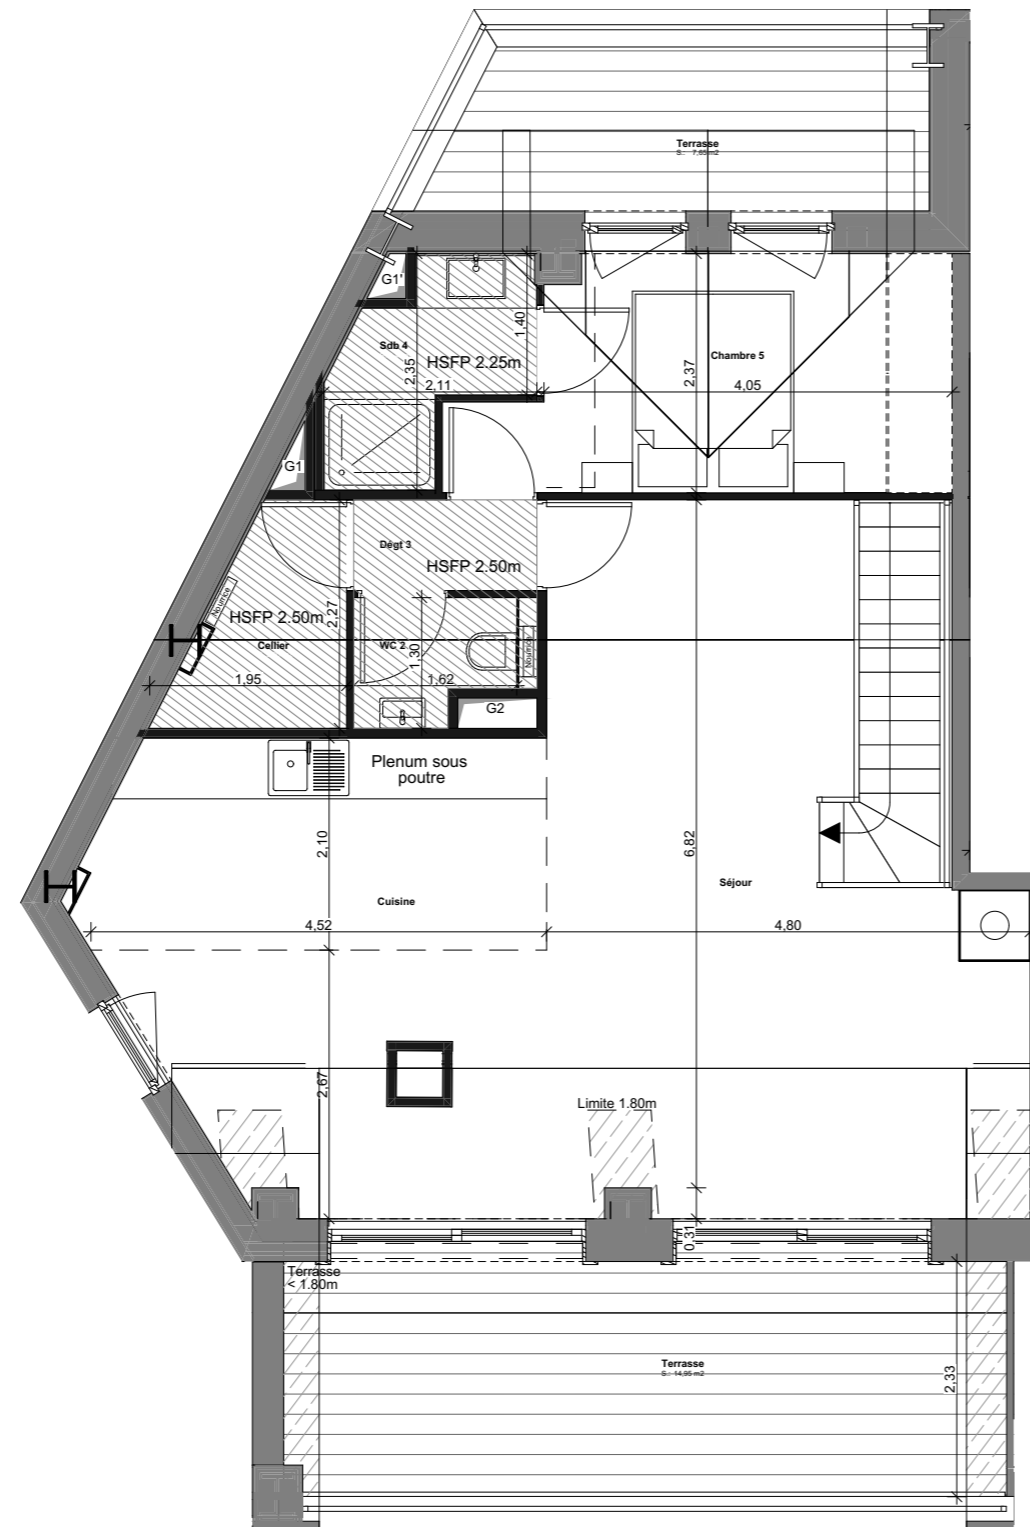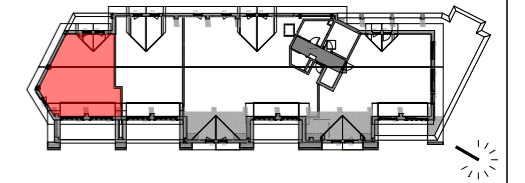

NIVEAU +4
APPARTEMENT 304 - T6 B

R+3	Chambre 1	9,95
R+3	Chambre 2	10,95
R+3	Chambre 3	12,40
R+3	Chambre 4	11,85
R+3	Dégt 1	8,85
R+3	Dégt 2	5,45
R+3	Entrée	6,70
R+3	Sdb 1	2,10
R+3	Sdb 2	6,25
R+3	Sdb 3	2,10
R+3	WC 1	1,95
R+4	Cellier	3,00
R+4	Chambre 5	10,35
R+4	Cuisine	9,30
R+4	Dégt 3	1,60
R+4	Sdb 4	3,40
R+4	Séjour	34,35
R+4	WC 2	2,00

TOTAL 142,55 m²

<1m80	1,60
Terrasse <1m80	1,70
Terrasse	36,40

NOTA : * Des modifications sont susceptibles d'être apportées à ce plan en fonction des nécessités techniques de la réalisation, tant en ce qui concerne les dimensions libres que l'équipement. Les surfaces, les hauteurs sous-plafond ainsi que les hauteurs de seuils ou d'allèges indiquées sont approximatives. Les retombées, soffites, faux-plafonds, trappes de visites, ainsi que l'emplacement des descentes d'eaux pluviales, des équipements sanitaires, ne sont pas tous figurés ou le seront à titre indicatif *. Les épaisseurs de voiles et positions des poteaux sont à titre indicatif.

