


NIVEAU +4
APPARTEMENT 402 - T3

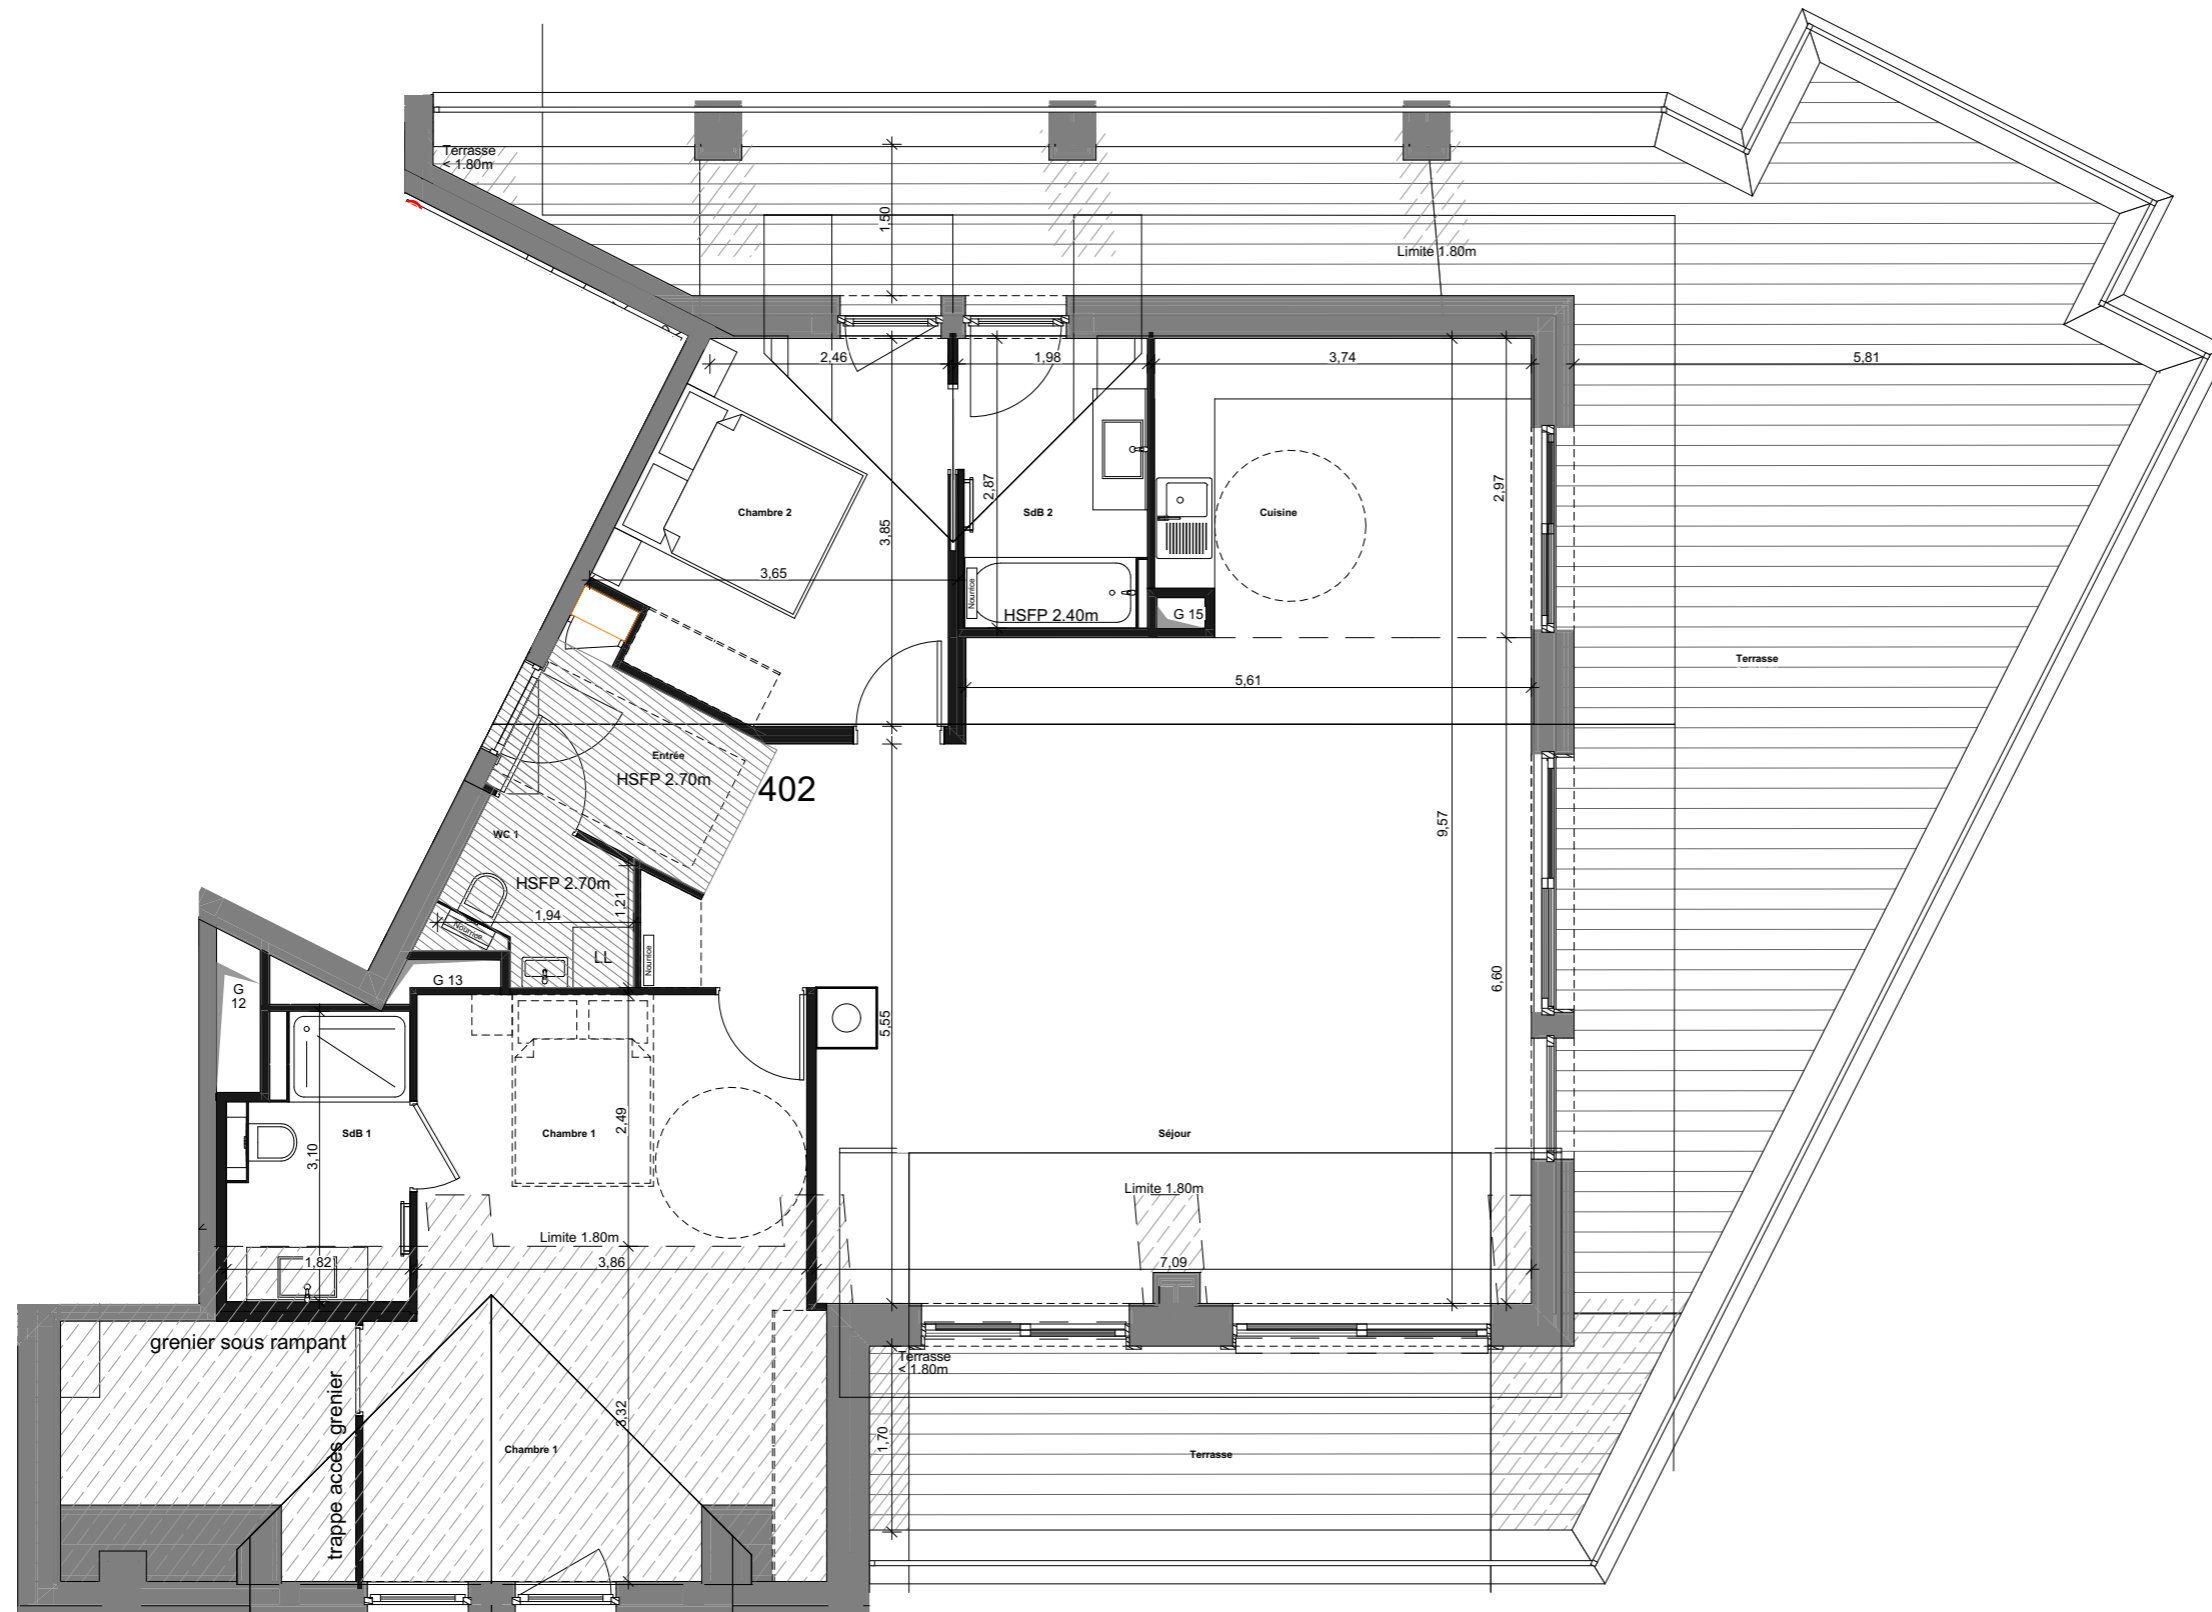

Chambre 1	9,60
Chambre 2	11,45
Cuisine	10,80
Entrée	6,95
SdB 1	3,85
SdB 2	5,30
Séjour	43,35
WC 1	2,75

TOTAL 94,05 m²

<1m80	24,40
Terrasse <1m80	6,85
Terrasse	66,25

NOTA : * Des modifications sont susceptibles d'être apportées à ce plan en fonction des nécessités techniques de la réalisation, tant en ce qui concerne les dimensions libres que l'équipement. Les surfaces, les hauteurs sous-plafond ainsi que les hauteurs de seuils ou d'allèges indiquées sont approximatives. Les retombées, soffites, faux-plafonds, trappes de visites, ainsi que l'emplacement des descentes d'eaux pluviales, des équipements sanitaires, ne sont pas tous figurés ou le seront à titre indicatif. * Les épaisseurs de voiles et positions des poteaux sont à titre indicatif.